

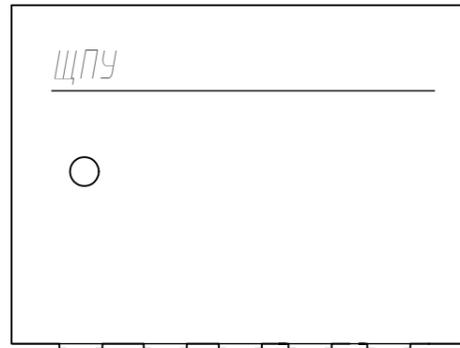
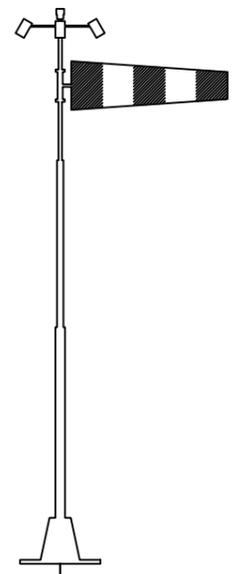


Типовая схема подключения ССО посадочной площадки для вертолётов

Ветроуказатель

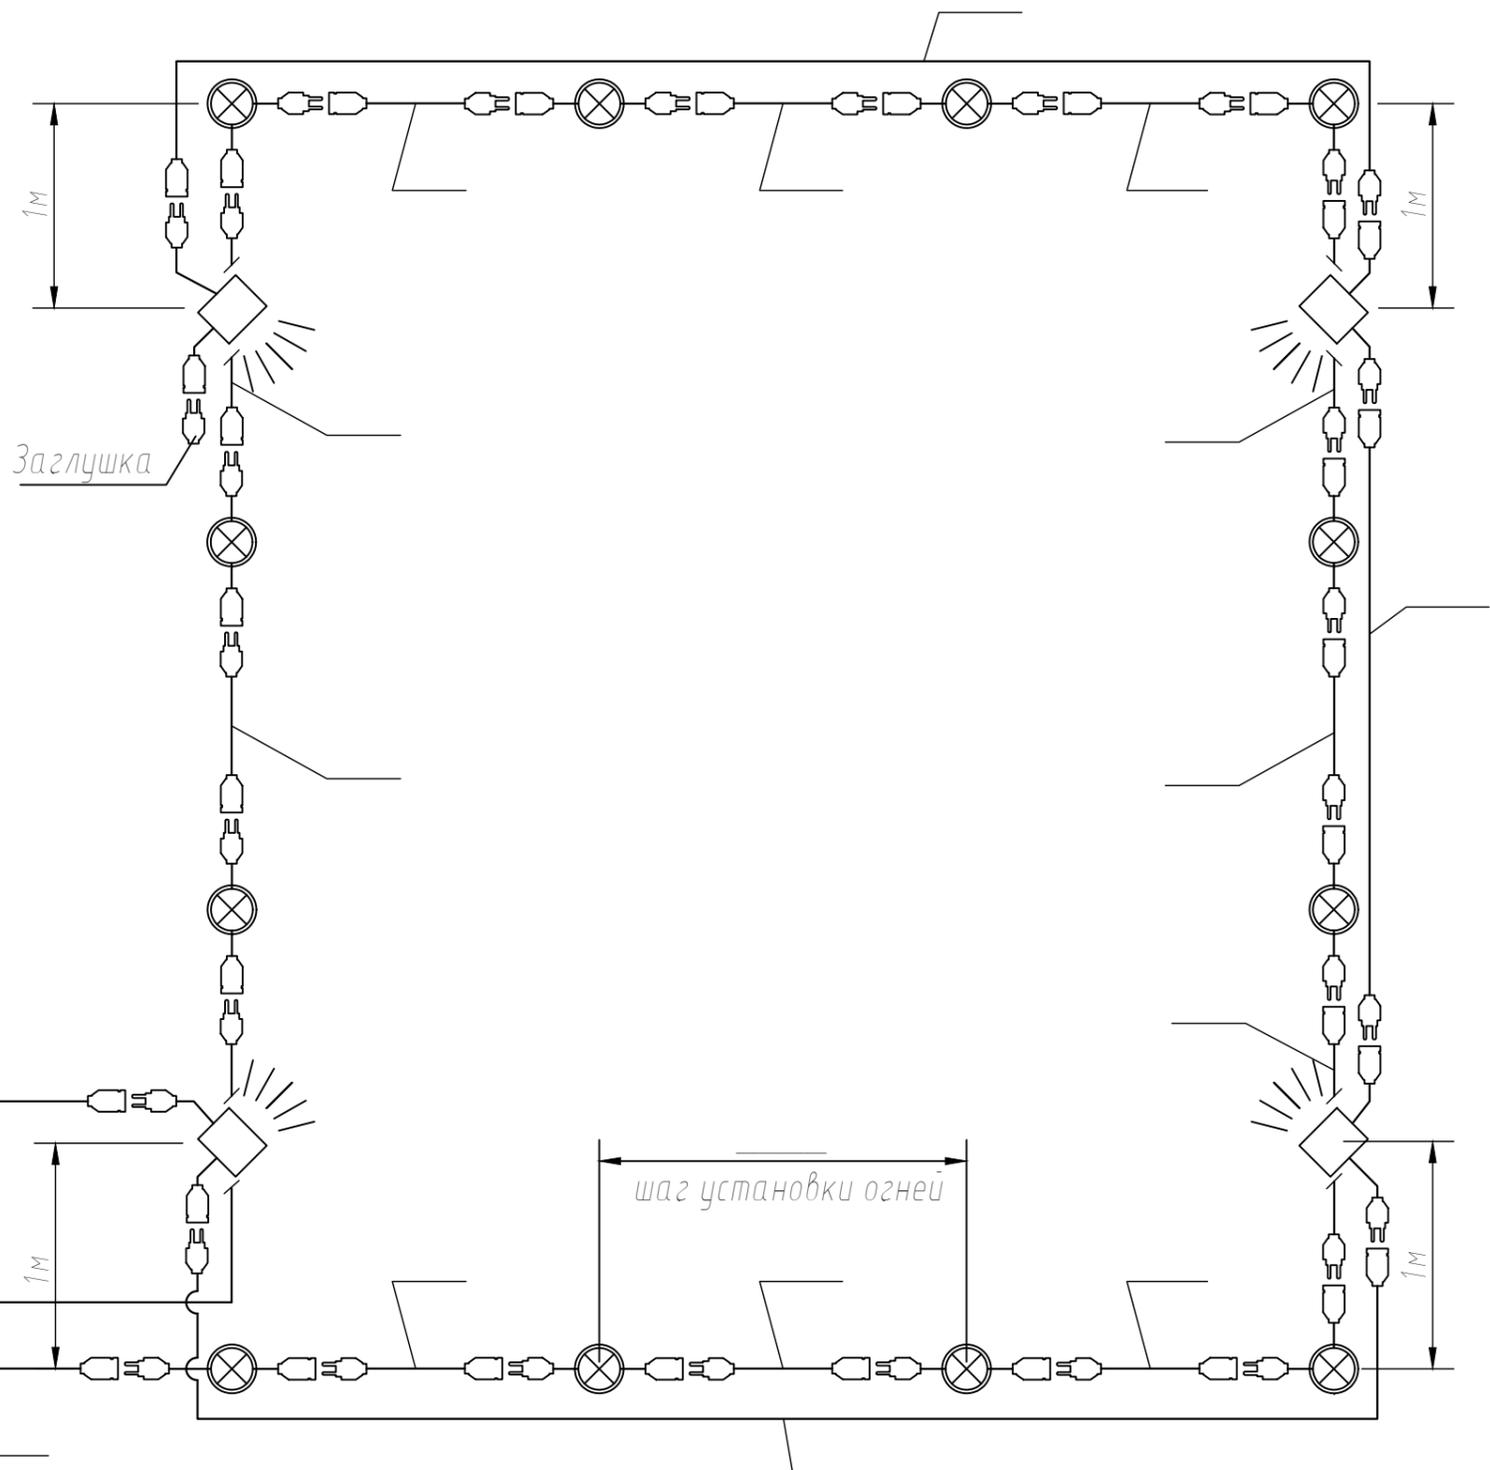

Маяк
вертодромный

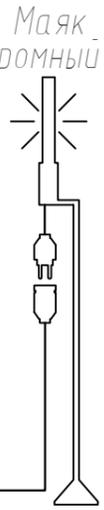

кольцо питания огней TLOF

шаг установки огней

Условные обозначения и сокращения

⊗ - огонь TLOF периметра зоны приземления и отрыва;

разъём "вилка" L823F;

☐ - прожектор подсветки зоны приземления и отрыва;

разъём "розетка" L823F;

ССО - светосигнальное оборудование; ЩПУ - щит питания и управления ССО.

Заказчик	
Наименование ПП	
Договор №	
Счёт №	от 20 г.